

L 46.

Vermietungs
GmbH & Co KG

BAUTRÄGER/ VERKÄUFER



GRUNDRISS OBERGESCHOSS 3


0 1 2,5 5
Maßstab 1:100

Leopoldstraße 46 - Top 7 OG 3


Wohnnutzfläche 52,0m²

Keller ca. 3,4m²


Balkon 3,9m²

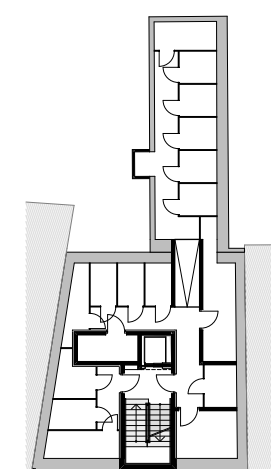

EBENE -1

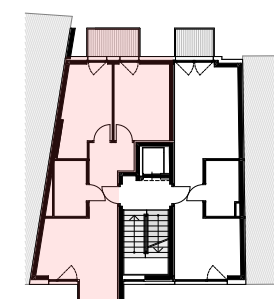

EBENE 3

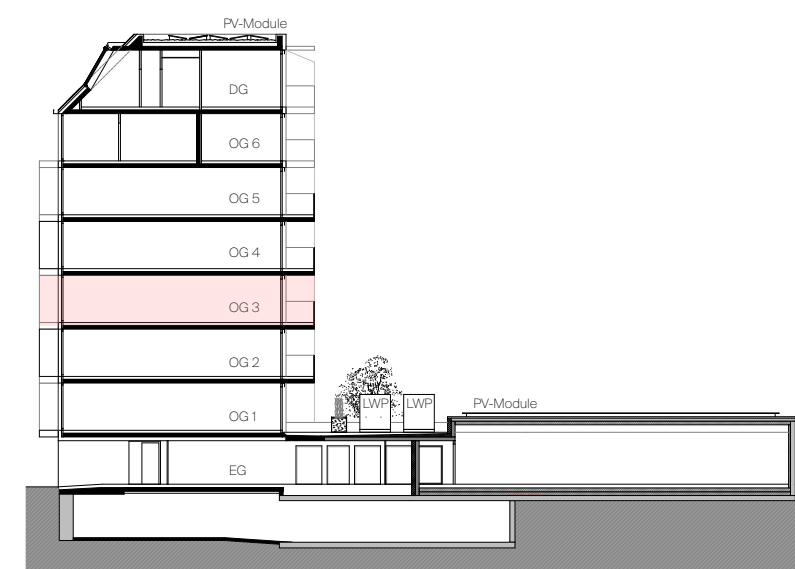

SCHNITT

Die Angaben der Flächen sind die Rohbaumaße. Diese sind ohne Innenputz und Wandfliesen.

Planänderungen bleiben vorbehalten
Einrichtungsvorschlag unverbindlich
Leistungsumfang gemäß Bau- und Ausstattungsbeschreibung
Sämtliche Maße sind Rohbaumaße,
Für Möbeleinbauten Naturmaße nehmen
Die angegebene Gartenfläche kann vom Naturmaß differieren