


DAHEIM IN ARZL

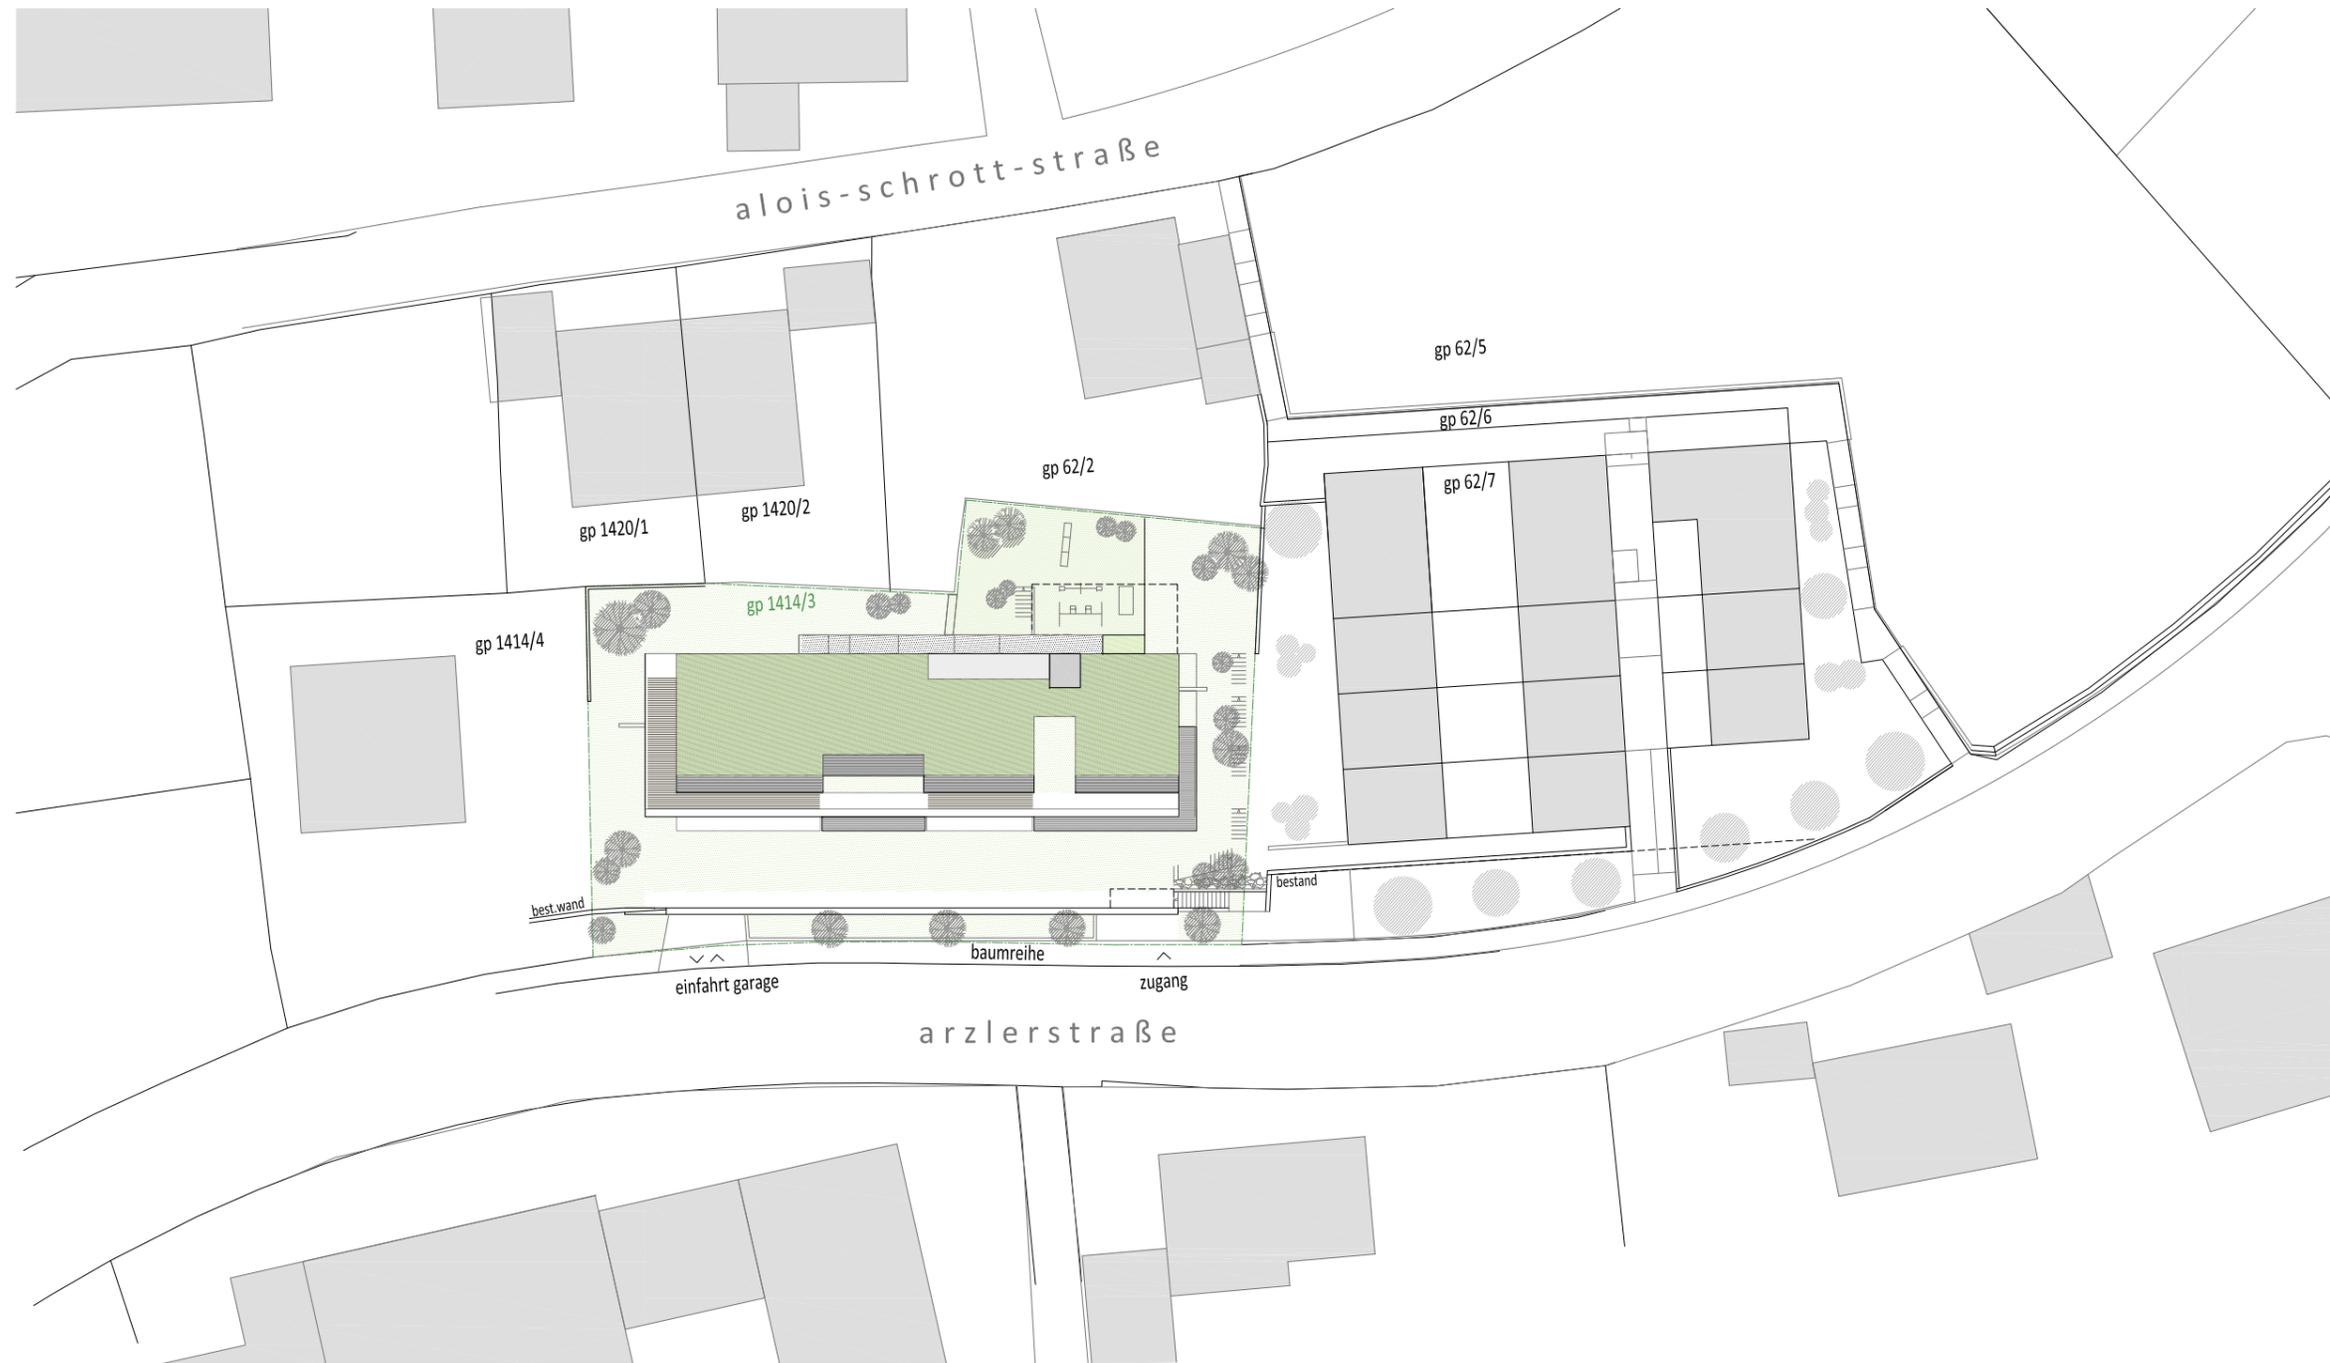

0 5 25



vorabzug

M 1:500

LAGEPLAN



01.06.2014

ARCHITEKTUR

stefan schusterschitz
architekt

planitzenhofstr. 19
6020 innbruck

VERKAUF

IC Immobilien Service GmbH
Römerstrasse 16, 6065 Thaur
Tel. 0043 / (0)5223 / 5255