



Planänderungen bleiben vorbehalten
 Einrichtungsvorschlag unverbindlich
 Leistungsumfang gemäß Bau- und Ausstattungsbeschreibung
 Sämtliche Maße sind Rohbaumaße, Für Möbeleinbauten Naturmaße nehmen
 Die angegebene Gartenfläche kann vom Naturmaß differieren

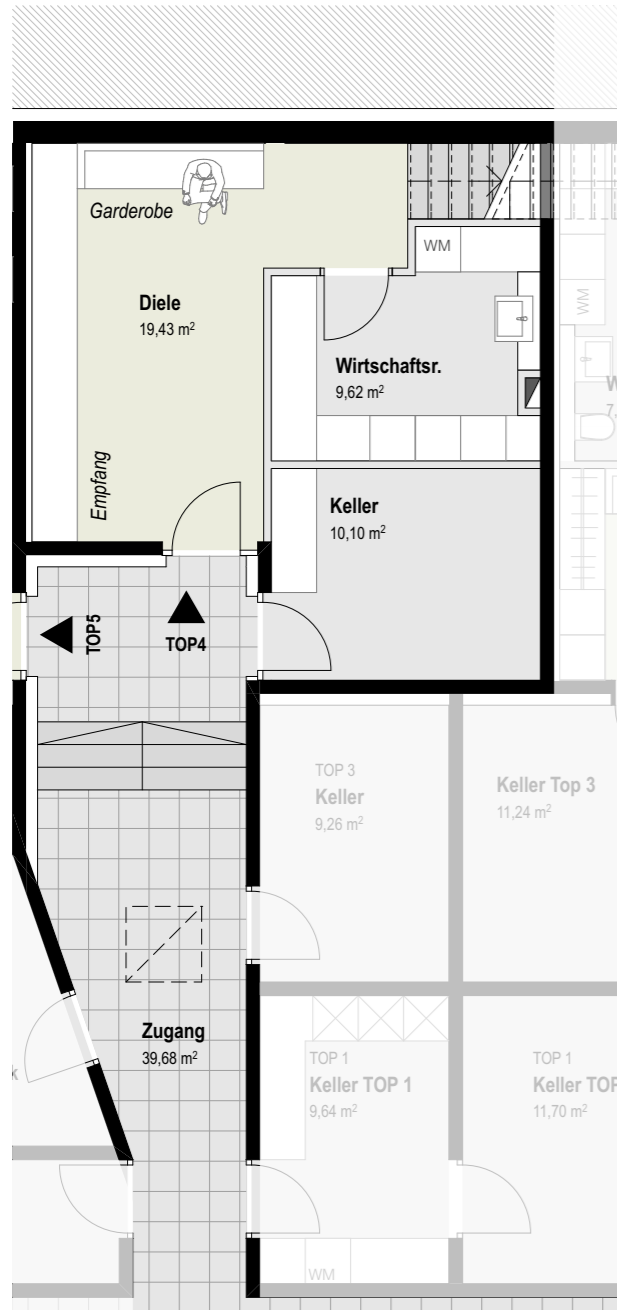

ERDGESCHOSS

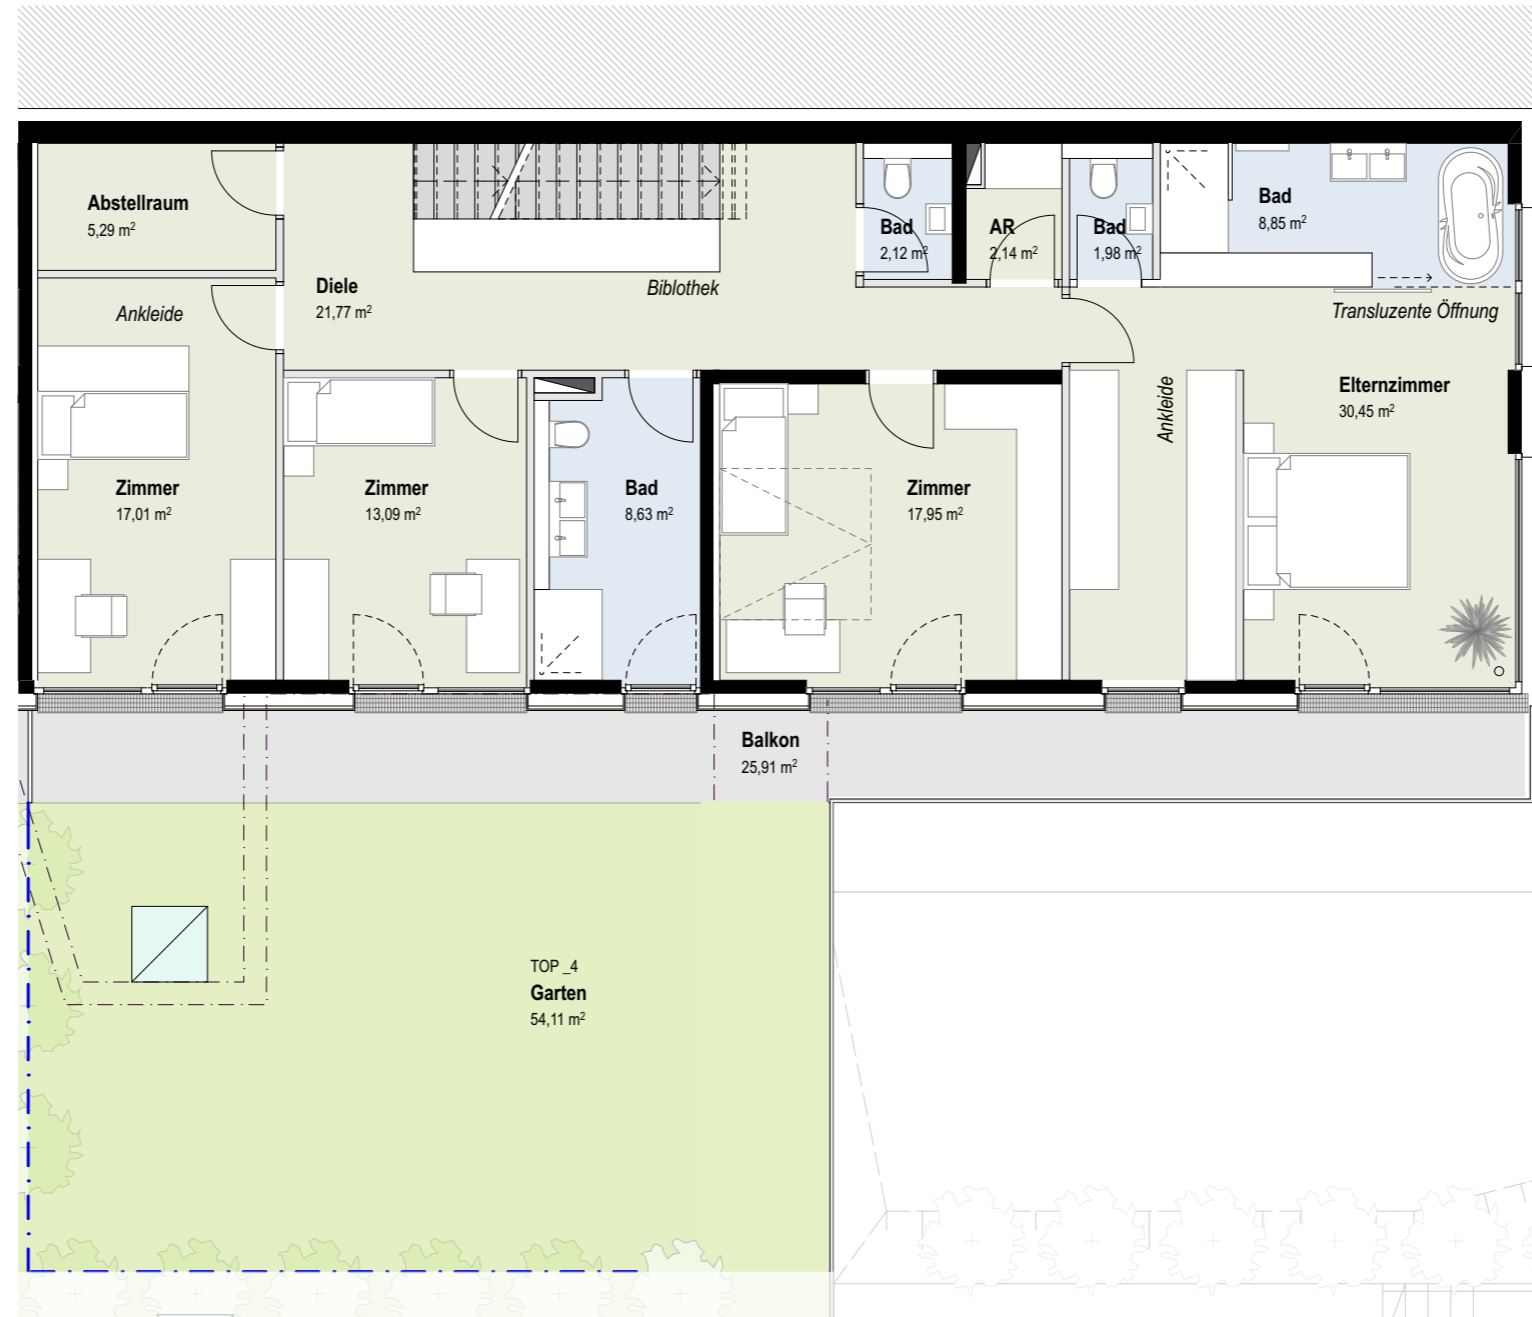


1. OBERGESCHOSS


BAUKÖRPER B TOP 4

5 Zimmer
 Erdgeschoss ,1. und 2. Obergeschoss

Wohnnutzfläche	205,72
Keller	30,30
Terrasse/ Balkon	74,40
Garten	135,98

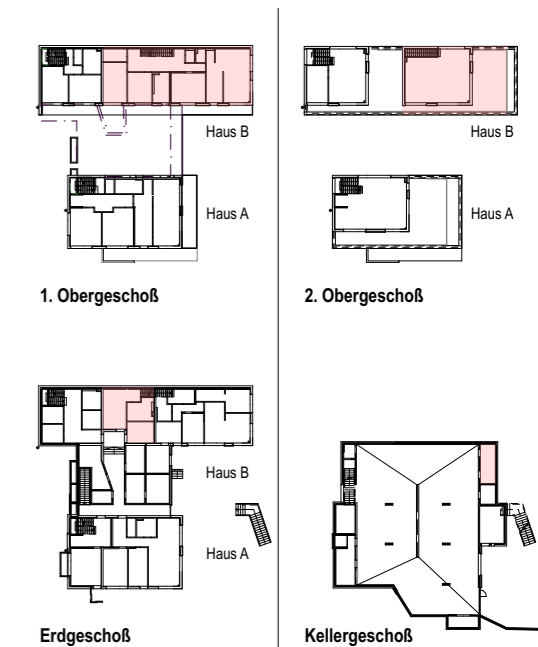

Planänderungen bleiben vorbehalten
 Einrichtungsvorschlag unverbindlich
 Leistungsumfang gemäß Bau- und Ausstattungsbeschreibung
 Sämtliche Maße sind Rohbaumaße, Für Möbeleinbauten Naturmaße nehmen
 Die angegebene Gartenfläche kann vom Naturmaß differieren

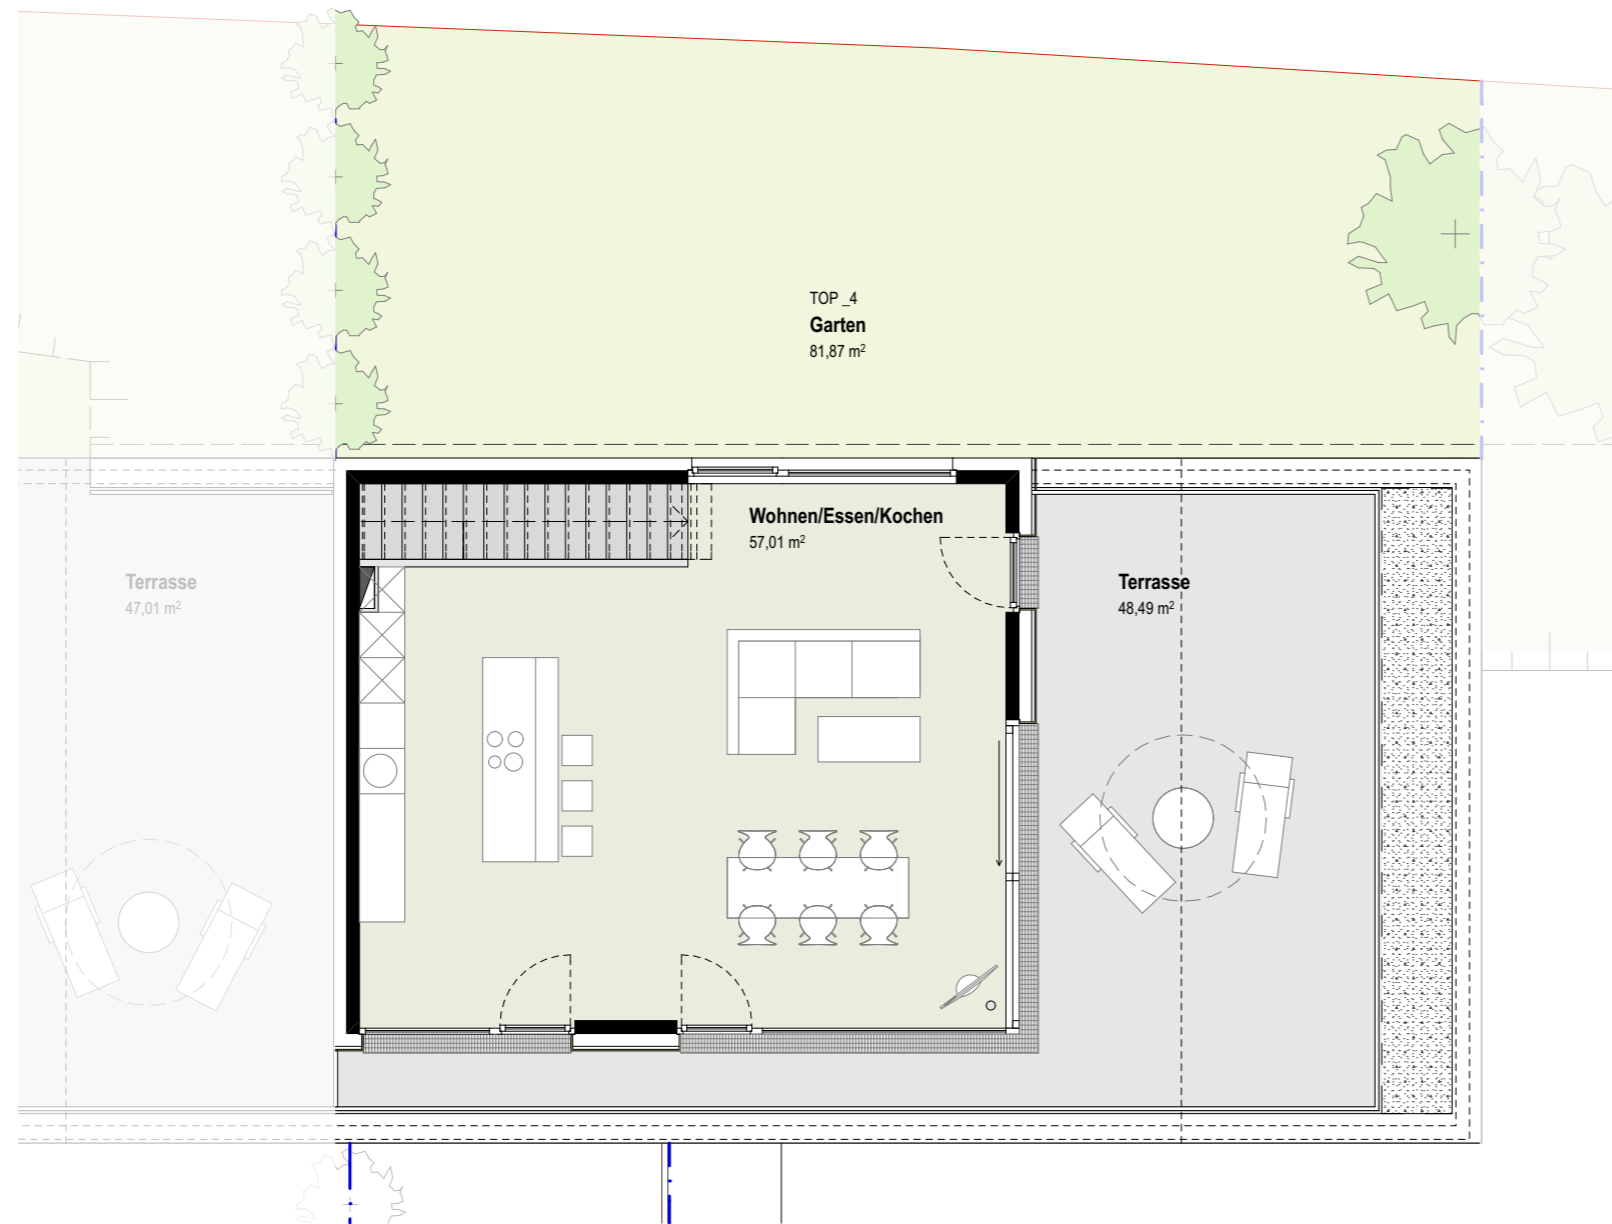

2. OBERGESCHOSS

BAUKÖRPER B TOP 4

5 Zimmer
 Erdgeschoss 1. und 2. Obergeschoss

Wohnnutzfläche	205,72
Keller	30,30
Terrasse/ Balkon	74,40
Garten	135,98

